


ZAKRES I
PRZEKRÓJ NORMALNY NR 1
KM 0+260 do KM 0+474

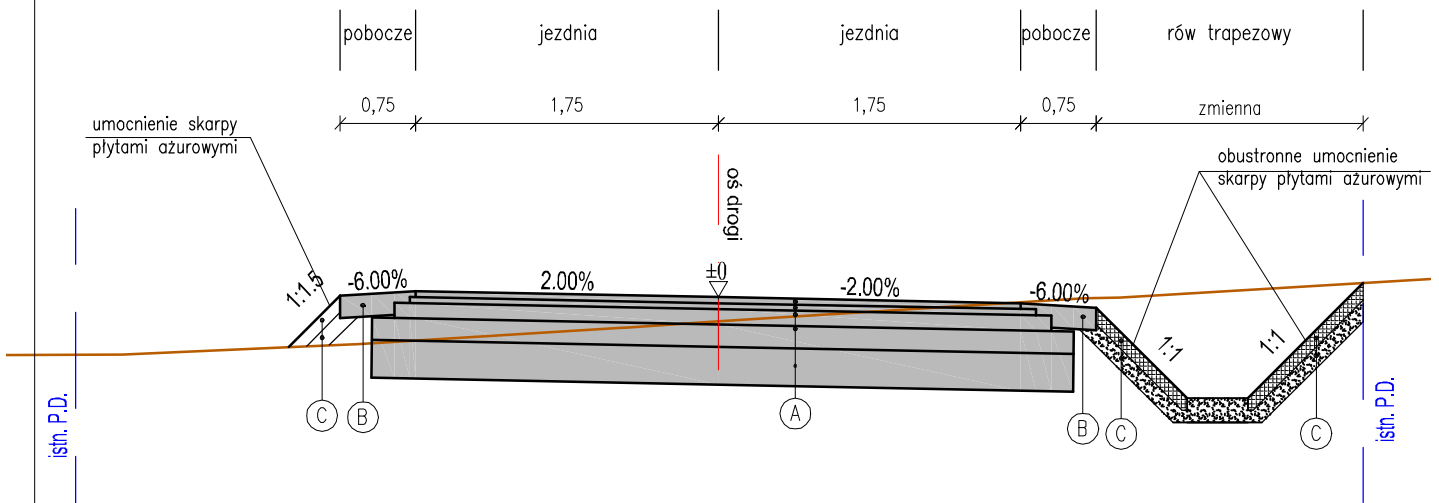

Investor:	 Gmina Rybczewice Rybczewice Drugie 119 21-065 Rybczewice	Biuro projektowe:	DK Projekt Daniel Kędzierski ul. Konrada Bielskiego 1/19 24-153 Lublin
Nazwa opracowania/Nazwa obiektu budowlanego: Przebudowa drogi gminnej nr 105760L na działkach nr ewid. 2544, 841/1, 1115/1, 2555 w miejscowości Rybczewice Pierwsze, gmina Rybczewice			
Adres obiektu budowlanego:	Miasto/Miejscowość: Rybczewice Pierwsze	Powiat:	swidnicki
		Województwo:	lubelskie
Część:	PROJEKT BUDOWLANY		Skala:
			1:500
Funkcja:	Imię, Nazwisko:	Uprawnienia/Specialność:	Podpis:
Branża:	Drogowa		
Projektant:	mgr inż. Daniel Kędzierski	LUB/0204/PWBD/16	
Nazwa rysunku:	SZCZEGÓŁ UMOCNIEŃIA ROWU	07.2018	Nr rys. 5-1 Wersja: 01