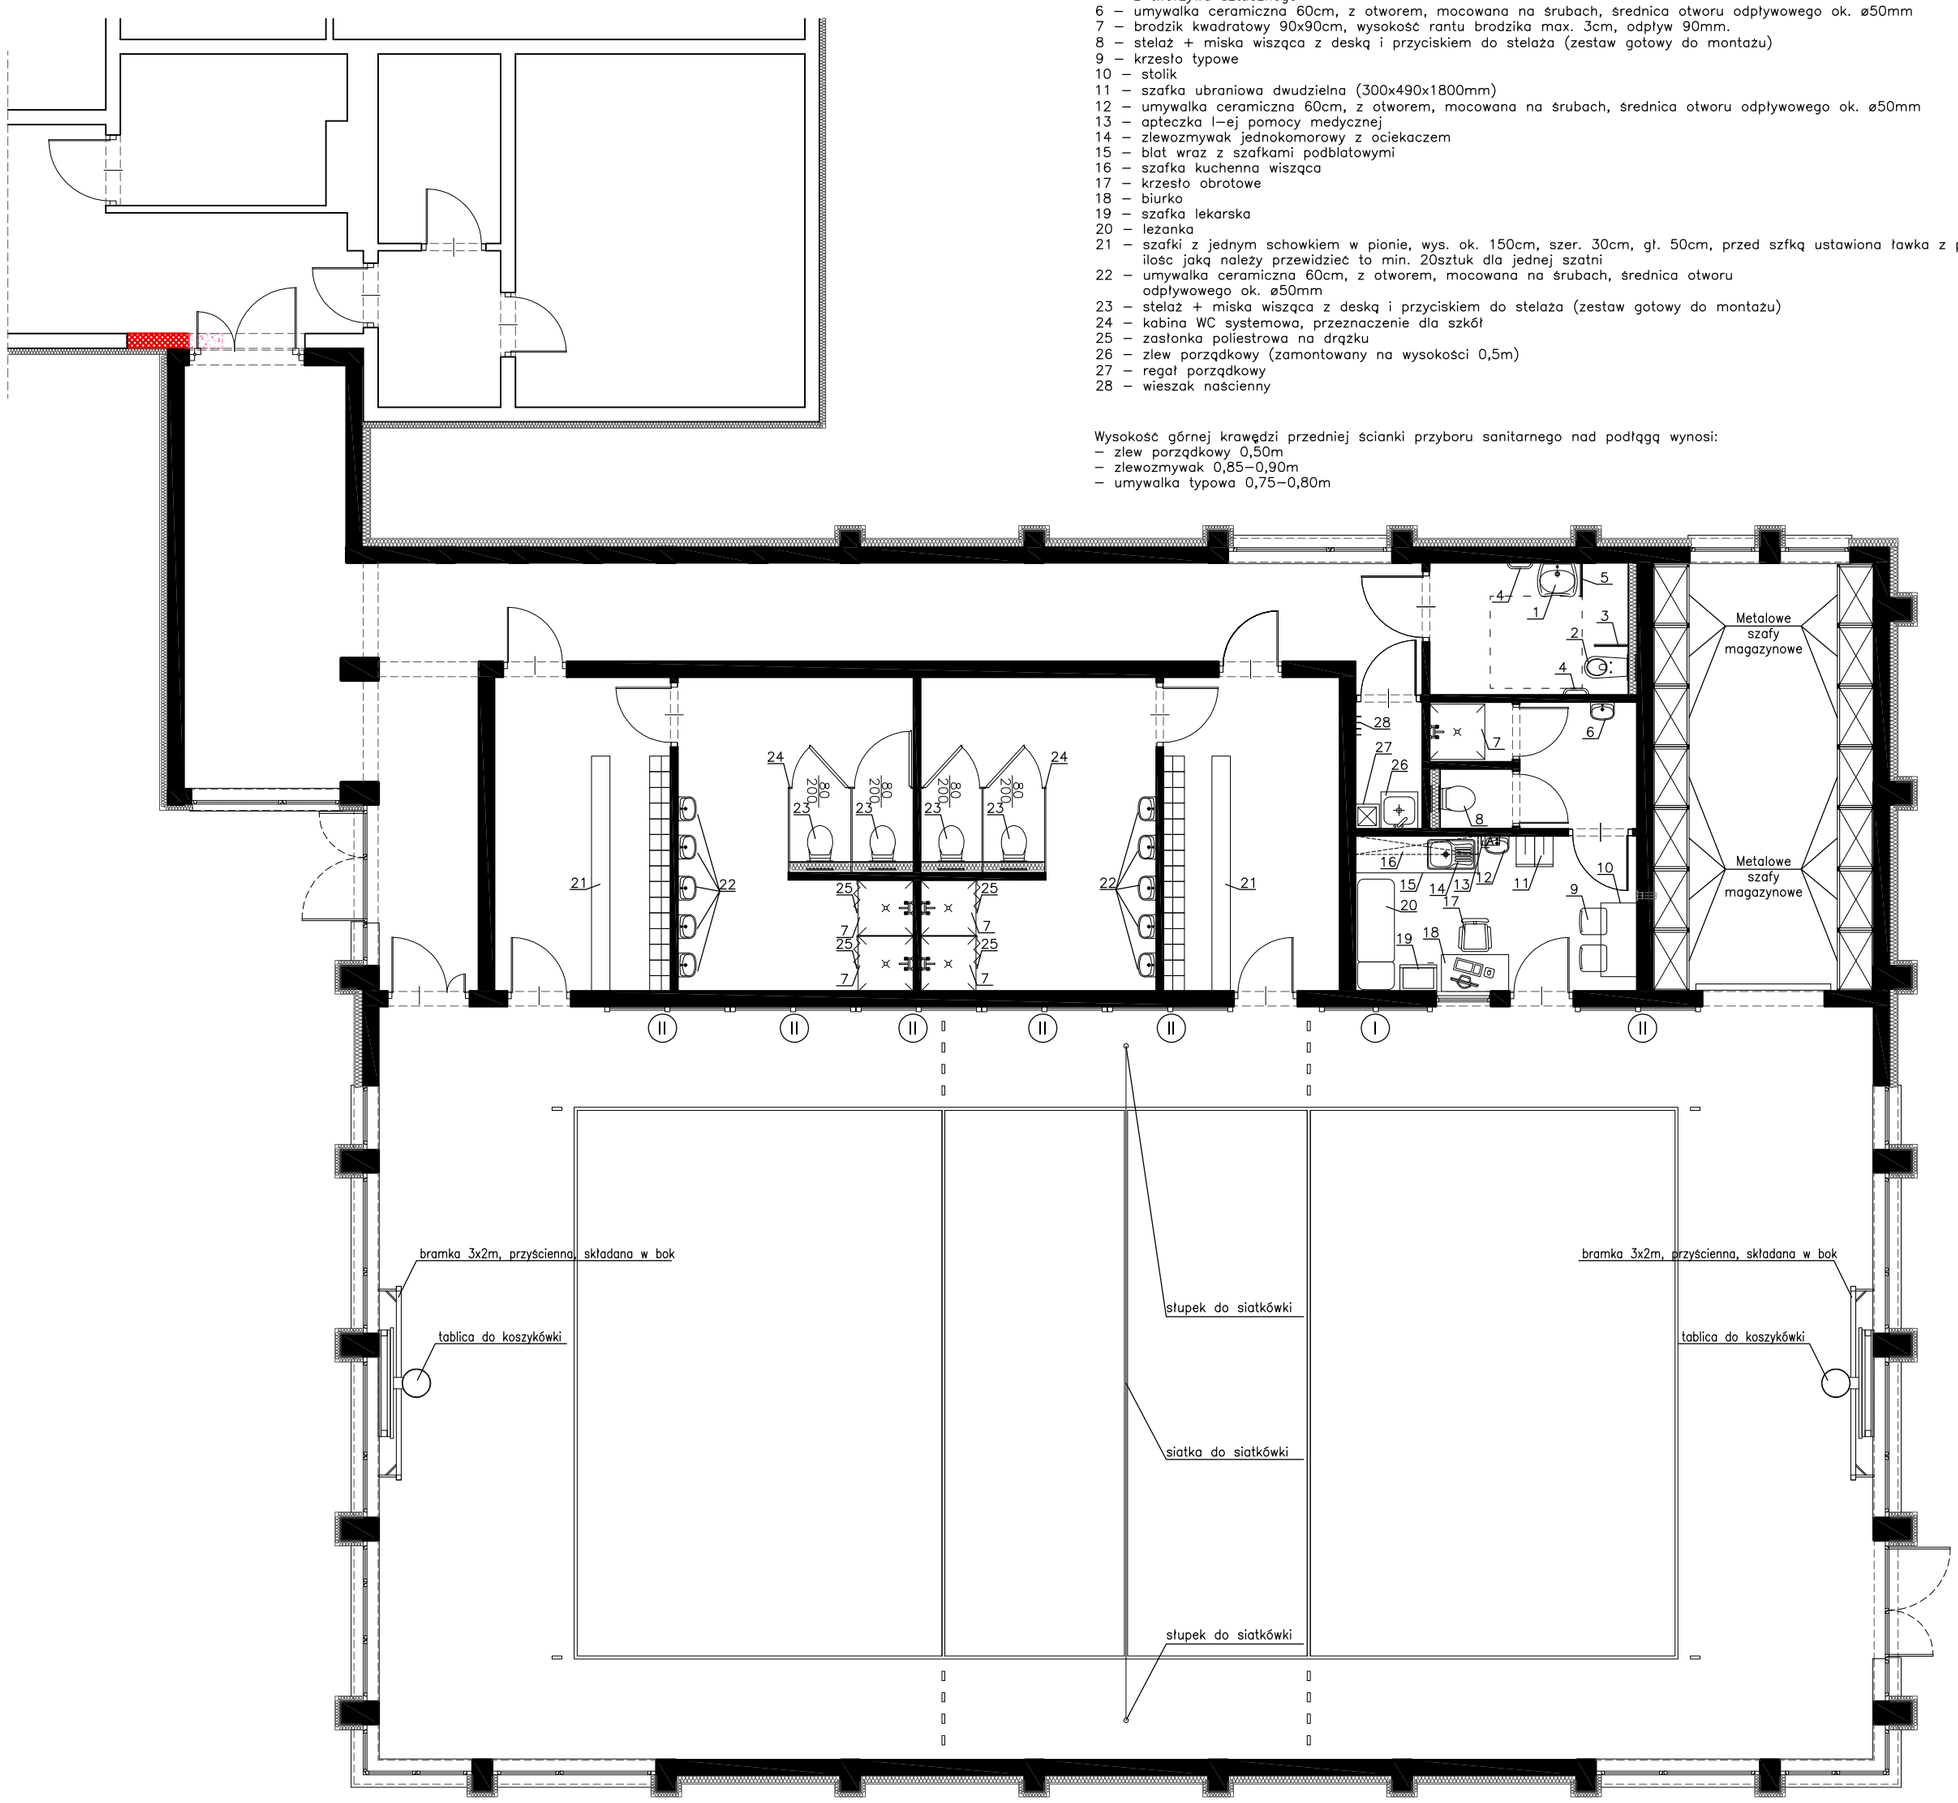

POZOSTAŁE WYPOSAŻENIE STAŁE, NIESPORTOWE:

1 – umywalka dla niepełnosprawnych 65 cm, z otworem, z przelewem, gł. 55cm
2 – stelaż + miska wiszaca "bez barier" z deską i przyciskiem do stelaża (zestaw gotowy do montażu)
3 – porecz wc, scienna, łukowa, uchylna, dł.60cm, średnica: 32 mm. Stal nierdzewna, powierzchnia gładka, wypolerowana. Mocowana na płytce 100x245x4mm, z otworami dla 6 śrub mocujących. Dodatkowe elementy zasłaniające śruby montażowe z tworzywa sztucznego
4 – porecz prosta, dł. 60cm, średnica 32mm. Stal nierdzewna, powierzchnia gładka, wypolerowana. Mocowanie przy pomocy rozet, z otworami dla 2 śrub mocujących. Dodatkowe rozety zasłaniające śruby montażowe z wypolerowanej stali nierdzewnej.
5 – porecz wc, scienna, łukowa, stała, dł.60–70cm, średnica: 32 mm. Stal nierdzewna, powierzchnia gładka, wypolerowana. Mocowana na płytce 100x245x4mm, z otworami dla 6 śrub mocujących. Dodatkowe elementy zasłaniające śruby montażowe z tworzywa sztucznego
6 – umywalka ceramiczna 60cm, z otworem, mocowana na śrubach, średnica otworu odpływowego ok. ø50mm
7 – brodzik kwadratowy 90x90cm, wysokość rantu brodzika max. 3cm, odpyw 90mm.
8 – stelaż + miska wiszaca z deską i przyciskiem do stelaża (zestaw gotowy do montażu)
9 – krzesło typowe
10 – stolik
11 – szafka ubraniowa dwudzielna (300x490x1800mm)
12 – umywalka ceramiczna 60cm, z otworem, mocowana na śrubach, średnica otworu odpływowego ok. ø50mm
13 – apteczka I–ej pomocy medycznej
14 – zlewozmywak jednokomorowy z ociekaczem
15 – blat wraz z szafkami podblatowymi
16 – szafka kuchenna wiszaca
17 – krzesło obrotowe
18 – biurko
19 – szafka lekarska
20 – lezanka
21 – szafki z jednym schowkiem w pionie, wys. ok. 150cm, szer. 30cm, gł. 50cm, przed szfką ustawiona ławka z podstawą na obuwie ilosc jaką należy przewidzieć to min. 20sztuk dla jednej szatni
22 – umywalka ceramiczna 60cm, z otworem, mocowana na śrubach, średnica otworu odpływowego ok. ø50mm
23 – stelaż + miska wiszaca z deską i przyciskiem do stelaża (zestaw gotowy do montażu)
24 – kabina WC systemowa, przeznaczenie dla szkół
25 – zasłonka poliestrowa na drążku
26 – zlew porządkowy (zamontowany na wysokości 0,5m)
27 – regał porządkowy
28 – wieszak naścienny

Wysokość górnej krawędzi przedniej ścianki przyboru sanitarnego nad podłogą wynosi:
– zlew porządkowy 0,50m
– zlewozmywak 0,85–0,90m
– umywalka typowa 0,75–0,80m

TABLICE DO KOSZYKÓWKI: wym. 105x180cm, nieprzezroczysta płyta epoksydowa o grubości ok. 18mm, w odpowiedni sposób mocowana do ramy metalowej tablicy (wg. wytycznych wybranego producenta). Tablica z certyfikatem "PN" (Polska Norma). Stała konstrukcja do koszykówki wykonana z profili stalowych zamkniętych, malowanych lakierem proszkowym, mocowana do konstrukcji nośnej obiektu. Konstrukcja z Certyfikatem PN. Obręcz do koszykówki z dodatkowym wzmocnieniem z blachy o gr.5mm, 12 uchwytów mocujących siatkę. Malowana lakierem proszkowym (kolor zgodny z przepisami). Certyfikat PN (Polska Norma). Wys. do wierzchu obręczy od wykończonej podłogi 260–305cm. Siatka do obręczy turniejowa, sznur 5mm.

(I-II) DRABINKI GIMNASTYCZNE
o wysokości 2,5m i szerokości:
I – 80cm
II – 90cm
Dwa pola ćwiczebne. Drabinki powinny spełniać wymagania normy EN 913. Boki wykonane z drewna iglastego np. 30x100mm, szczeble owalne ze sklejki równoległowarstwowej np.30x40mm. Szczeble o rozstawie 145mm połączone z bokami nierozłącznie za pomocą gwoździ i wkrętów. Do ściany zamontowane za pomoca okuć.
Dodatkowo

BRAMKI 3x2m, PRZYŚCIENNE, SKŁADANE W BOK
Rama wykonana z profilu stalowego, mocowana na stałe do ściany, z możliwością złożenia na bok w celu zwiększenia powierzchni użytkowej sali. Elementy stalowe, mocujące bramkę do ściany, cynkowane galwanicznie. Profile dolne wyposażone w kółka tworzywowe ułatwiające składanie bramki, skręcane zastrzały górne stabilizują konstrukcję oraz blokują bramkę w pozycji rozłożonej. Certyfikat PN (Polska Norma)

METALOWE SZAFY MAGAZYNOWE o wys. 200cm, głębokość ok. 50cm szer. 100cm; dodatkowo magazyn wyposażyć w 3 przejezdne wózki na piłki. Wózek umożliwia przewożenie piłek i innych akcesoriów sportowych. Wykonany z metalu.

SIATKÓWKA:
stalowe słupki do siatkówki, wielofunkcyjne z płynną regulacją wysokosci siatki (siatkówka, tenis, badminton), naciąg korbowy z bębnem i przekładnią. całość cynkowana ogniowo. Słupki stalowe, wykonane z profilu kwadratowego 80x80mm, mocowane w tulejach stalowych osadzanych w podłożu. Zakładanie i napinanie siatki za pomocą demontowanej korbki, obracającej bęben poprzez samohamowną przekładnię ślimakową. Konstrukcja słupków umożliwia ustawienie siatki na dowolnej wysokości w przedziale 106–250cm, co pozwala na zastosowanie ich do gry zarówno w siatkówkę, w tenisa i badmintona. Na słupkach zamocowana turniejowa siatka do siatkówki, bezwęzłowa z polipropylenu o wysokiej wytrzymałości, sr.3mm, z linką kewlarową (dł. 11,70m), krawędzie wzmocnione włóknem szklanym, linki naprężające siatkę w 6punktach. Biała taśma wzmacniająca: górna z poliestru o szer.70 mm, dolna z polipropylenu o szer. 50mm, kolor czarny.